


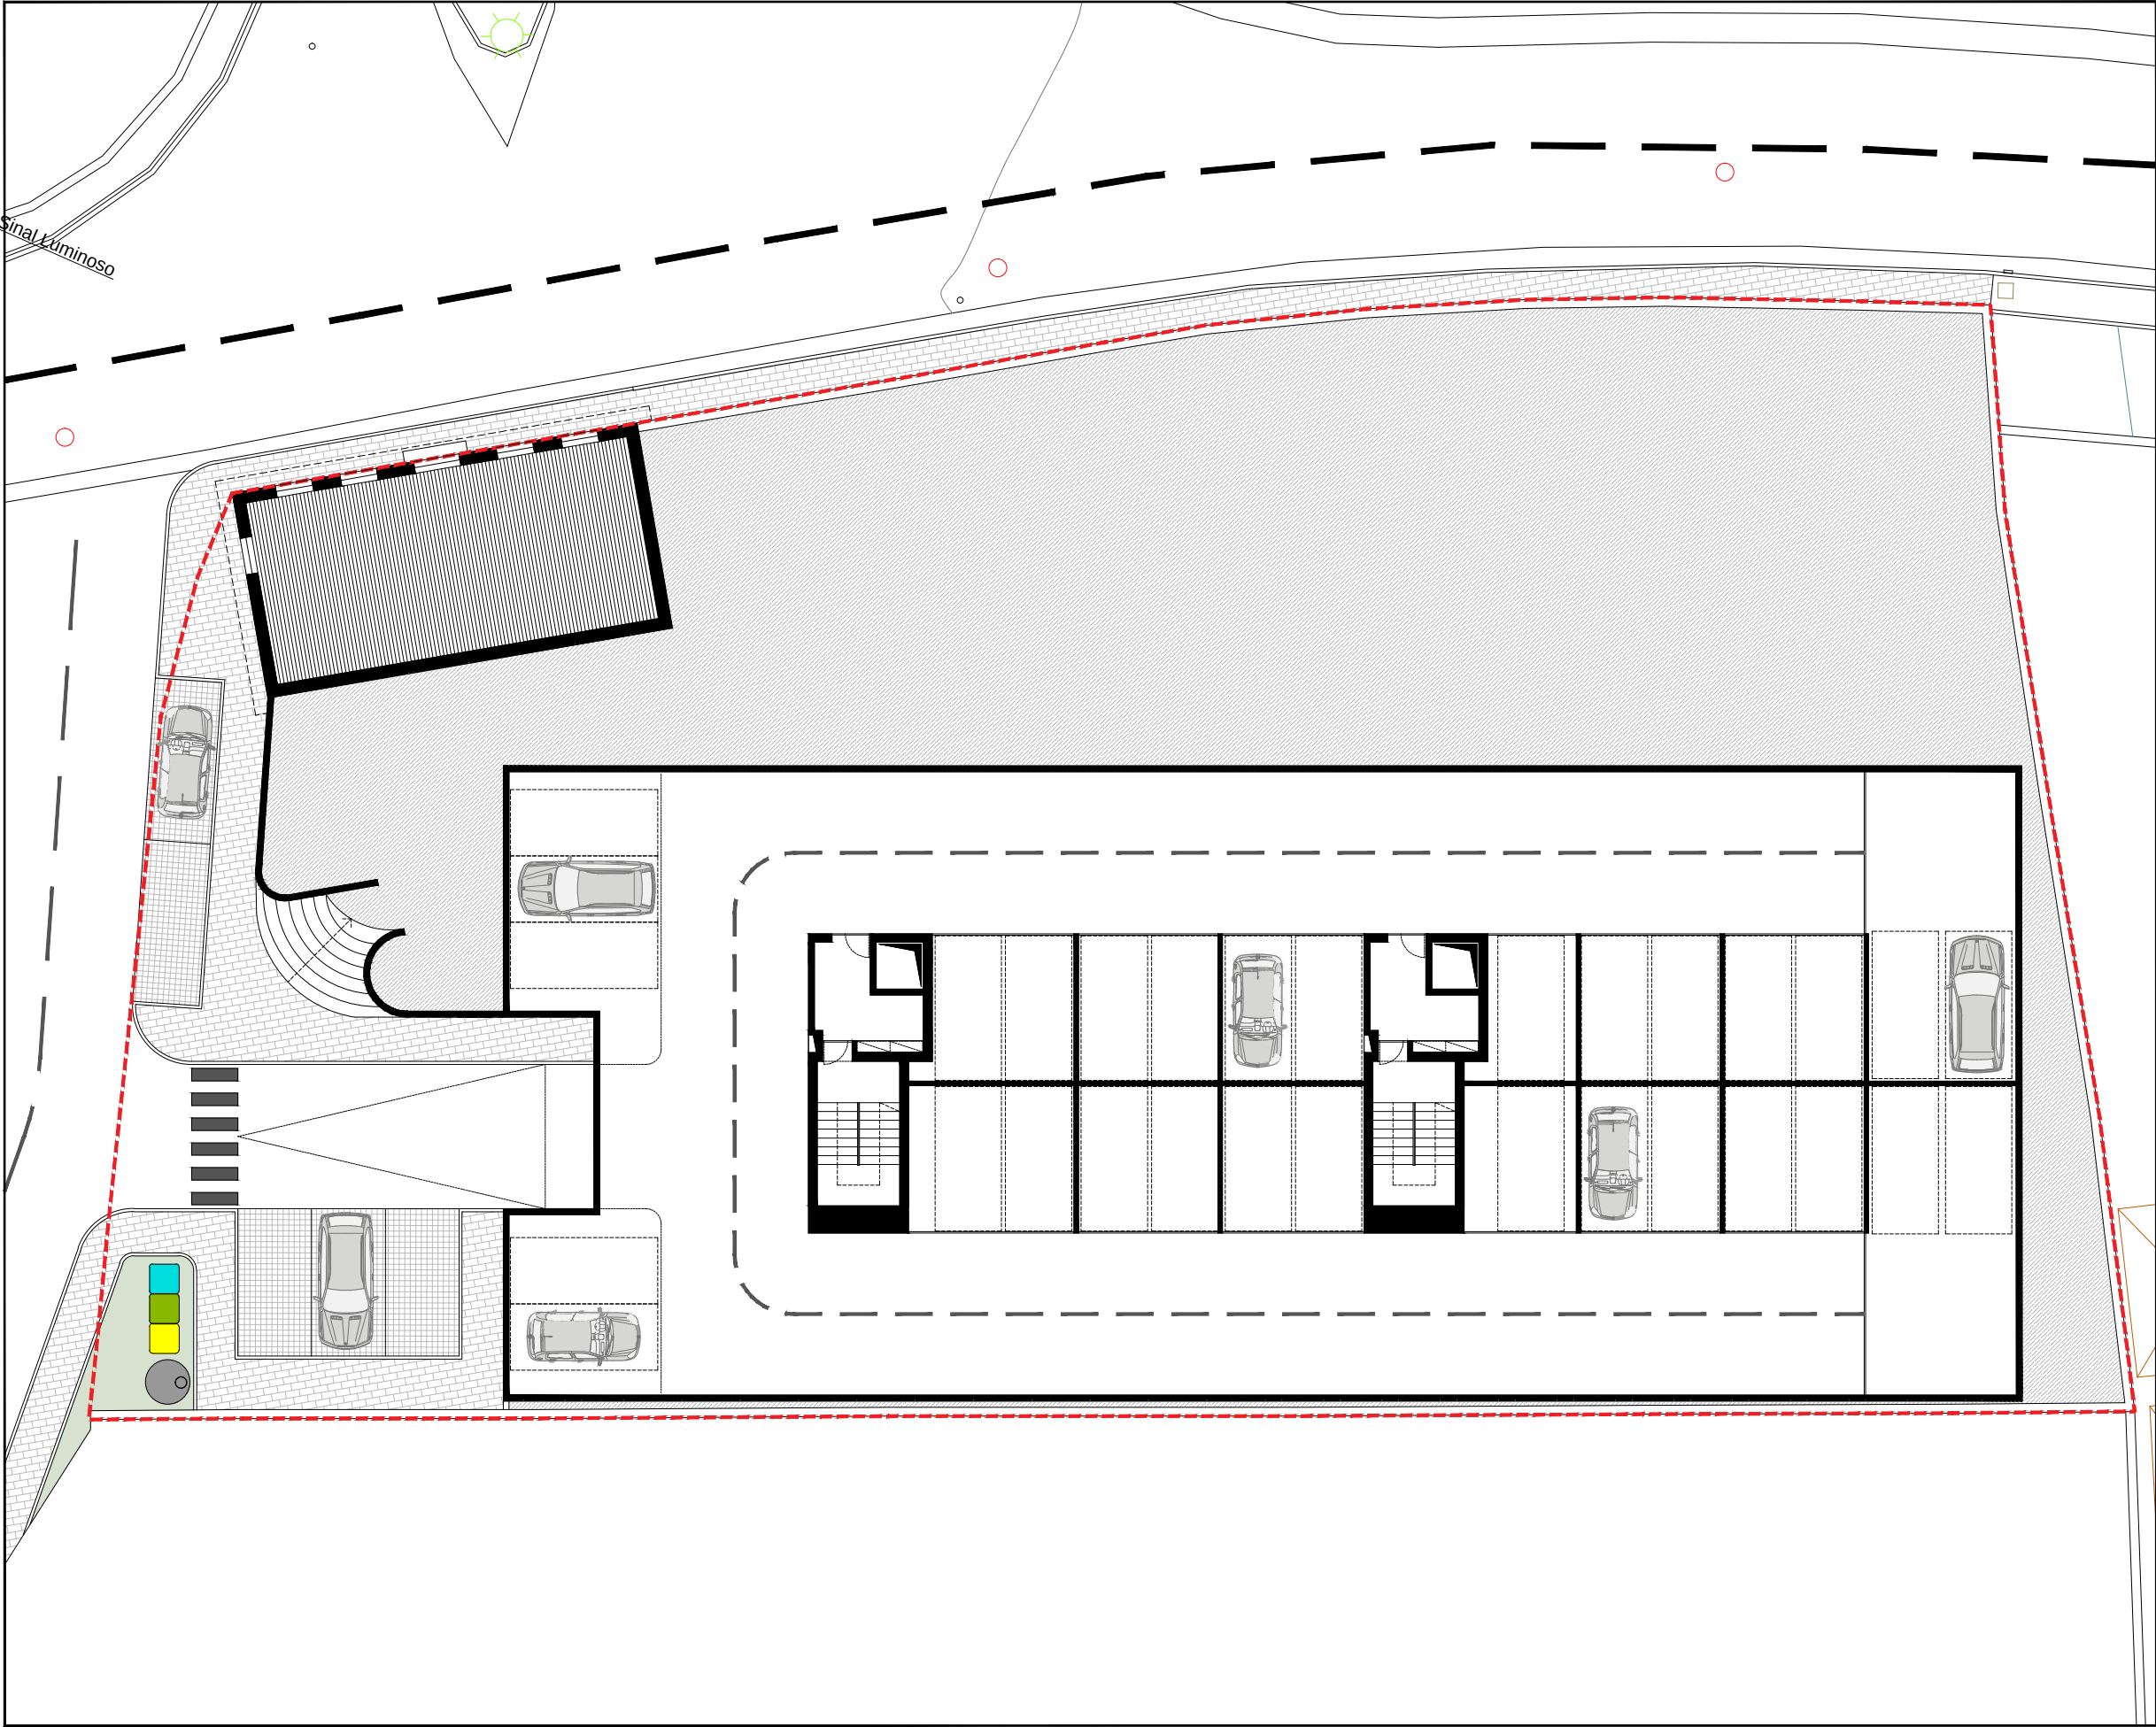

LEGENDA

Limite do terreno - 2 317,00 m² ----

A. Acesso Pedonal
B. Acesso Automóvel
C. Varanda
D. Circulação comum
QE. Quadro Elétrico
CQ. Cozinha de Quente
CF. Cozinha de Frio
MLR. Máquina Lavar Roupa
ML. Máquina Lavar Louça
MSR. Máquina Secar Roupa

Paulo Ricardo & João Tiago Angélio, Lda
Avenida 5ª Maria, 47
4815-255 Guimarães - Portugal
T +351 253 175 237
geral@2is.pt

Requisitor: NUNO FIGUEIREDO
Local da obra: Lordele, Guimarães
Projecto: HABITAÇÃO MULTIFAMILIAR

Técnico responsável:
Colaboradores:

Escala: 1/100
Fase do projecto: ESTUDO PRÉVIO
Data: MAR 24
Código interno: ARQUITECTURA

Orientação solar:

Nº de desenho: 1.01
Código de desenho:

Observação: Este desenho é propriedade de Paulo Ricardo & João Tiago Angélio, Lda. Não pode ser reproduzido ou divulgado, no todo ou em parte, sem autorização expressa do mesmo.