



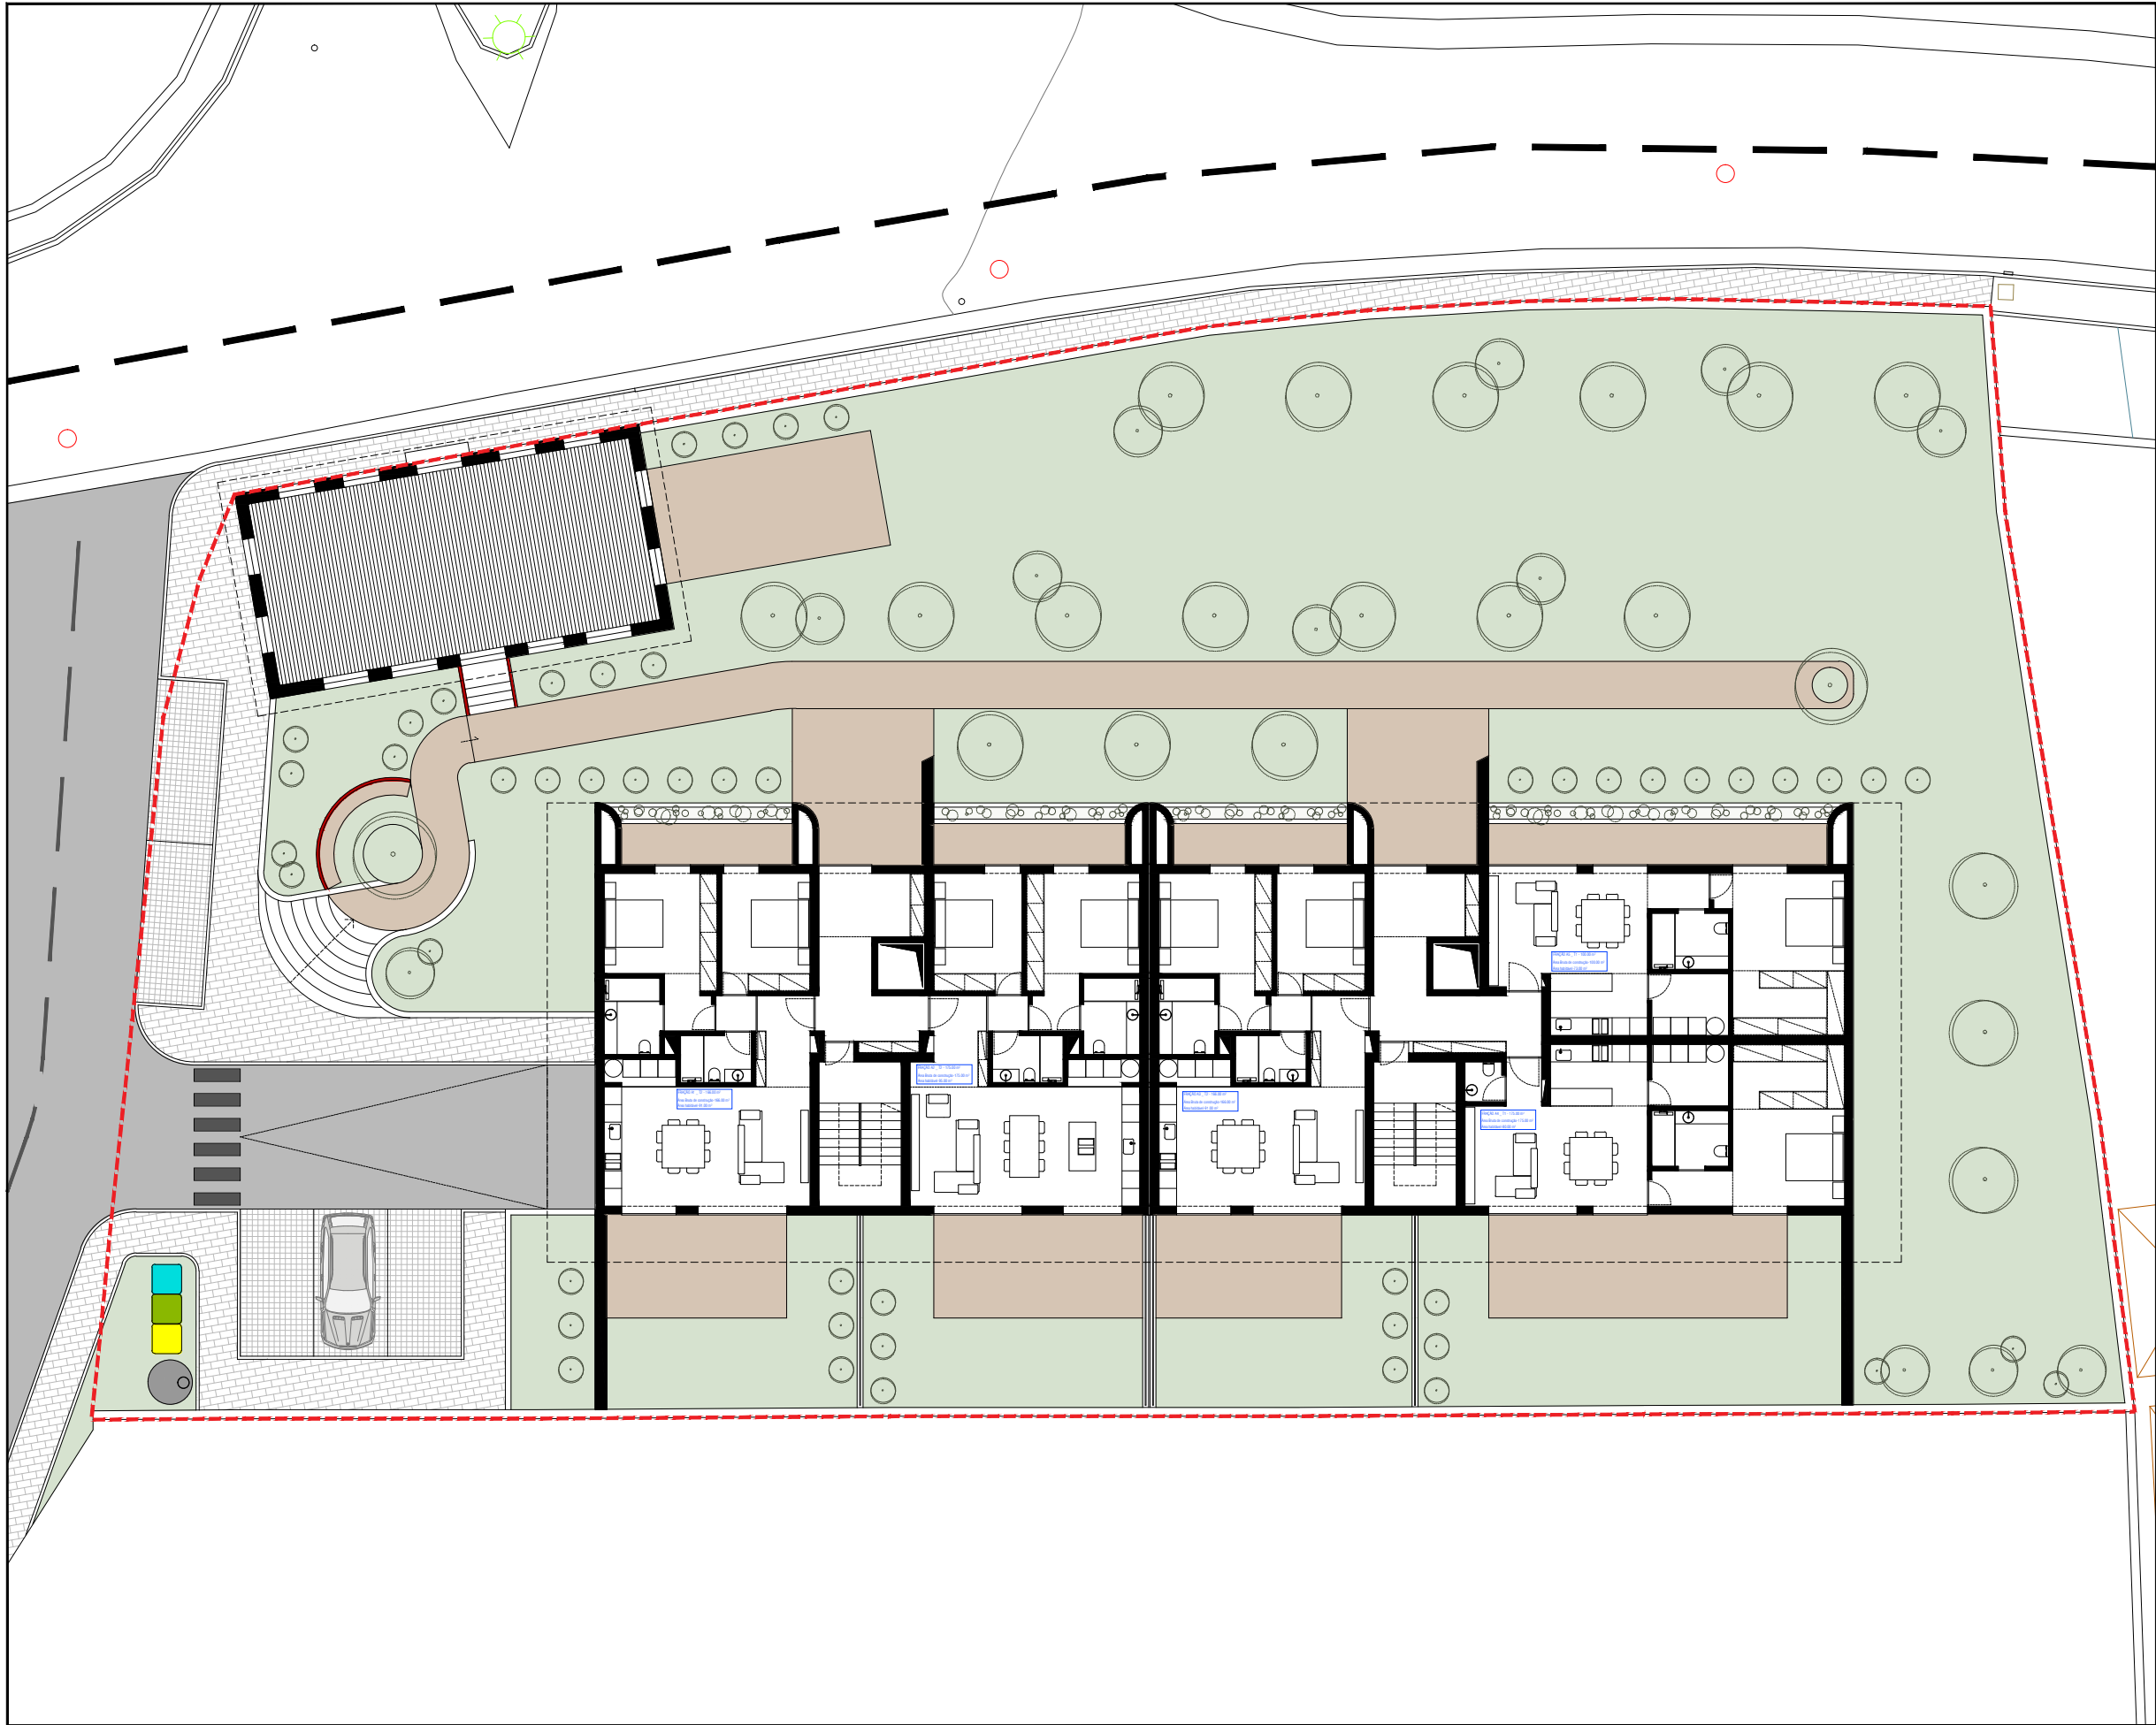

LEGENDA

Limite do terreno - 2 317.00 m² - - - - -

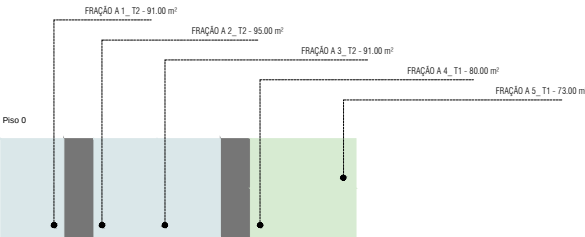

- A. Acesso Pedonal
- B. Acesso Automóvel
- C. Varanda
- D. Circulação comum
- QE. Quadro Elétrico
- CQ. Cozinha de Cozinha
- CP. Cozinha de Frio
- MLR. Máquina Lavar Roupa
- MLL. Máquina Lavar Louça
- MSR. Máquina Secar Roupa

Paulo Ricardo & João Tiago Arquitetos, Lda
Avenida 5ª Maria, 47
4815-255 Guimarães - Portugal
T +351 253 175 237
geral@21s.arq

Requisitos: Técnico responsável

Local da obra: Colaboradores

Projeto: HABITAÇÃO MULTIFAMILIAR

Designação: PLANTA DE PISO 0

Fase do projeto: ESTUDO PRÉVIO

Arquitetura: 1/100

Orçamento: 1.02

Escala: 1/100

Data: MAR 24

Código interno: 1.02

Código de desenho: 1.02

Observação: Este desenho é propriedade de Paulo Ricardo & João Tiago Arquitetos, Lda. Não pode ser reproduzido ou divulgado, no todo ou em parte, sem autorização expressa do mesmo.