


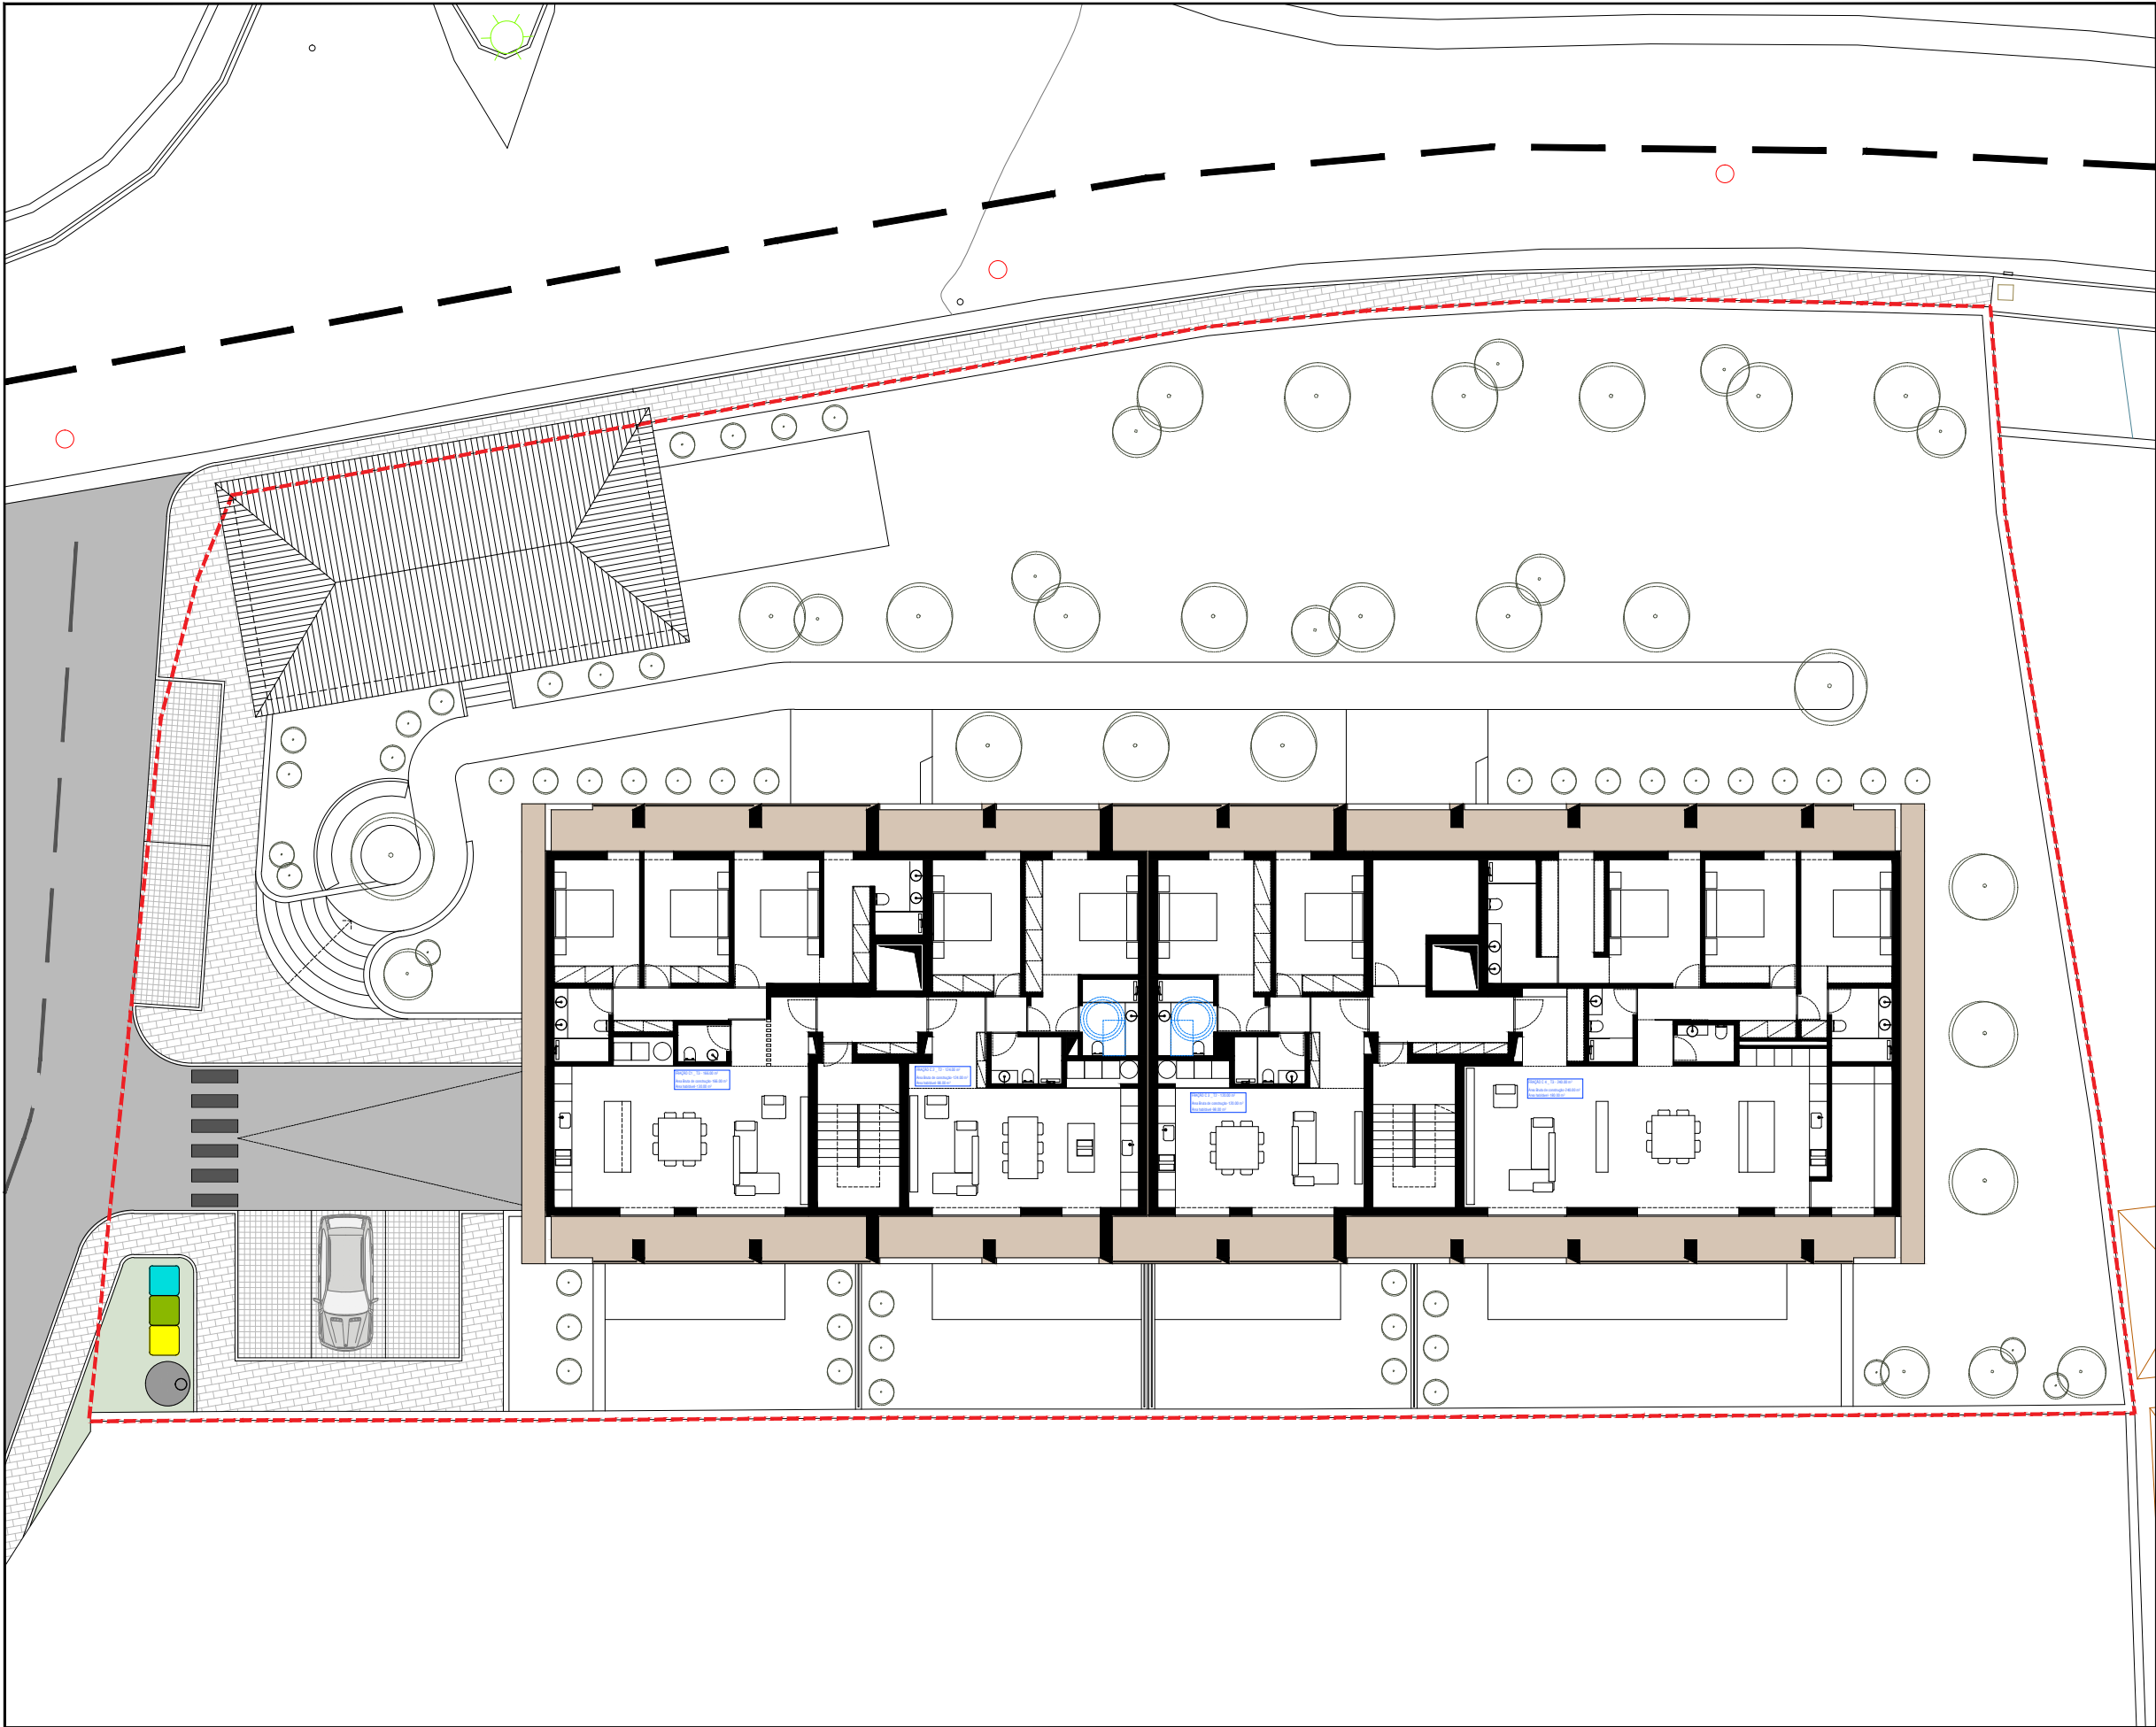

LEGENDA

Limite do terreno - 2 317.00 m² ----

FRAÇÃO C 1, T3 - 130.00 m²

FRAÇÃO C 2, T2 - 98.00 m²

FRAÇÃO C 3, T2 - 92.00 m²

FRAÇÃO C 4, T3 - 190.00 m²

Piso 1

A. Acesso Pedonal
B. Acesso Automóvel
C. Varanda
D. Circulação comum
QE. Quadro Elétrico
CQ. Cozinha de Cozinha
CP. Cozinha de Frio
MLR. Máquina Lavar Roupa
ML. Máquina Lavar Louça
MSR. Máquina Secar Roupa

As áreas desenhadas são verificadas em obra e a implementação confirmada com os proprietários. Todas as aberturas devem ser consultadas com o conselho de cultura municipal do projeto.

215
arq

Paulo Ricardo & João Tiago Argenteiro, Lda
Avenida 5ª Maria, 47
4815-255 Guimarães - Portugal
T +351 253 175 237
geral@215arq.pt

Requisitos: **NUNO FIGUEIREDO**

Local da obra: **Lordelo, Guimarães**

Projeto: **HABITAÇÃO MULTIFAMILIAR**

Técnico responsável:

Colaboradores:

Designação: **PLANTA DE PISO 1**

Fase do projeto: **ESTUDO PRÉVIO**

Legenda: **ARQUITECTURA**

Escala: **1/100**

Data: **MAR 24**

Código interno:

Orientação solar:

Nº de desenho: **1.03**

Código de desenho:

Observação: Este desenho é propriedade de Paulo Ricardo & João Tiago Argenteiro, Lda. Não pode ser reproduzido ou divulgado, no todo ou em parte, sem autorização expressa do mesmo.